

Ärende  
**Omrövning av  
gemensamhetsanläggningarna  
Dunö ga:1 och ga:2**




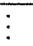
*Maria Throraldsson*  
Maria Throraldsson  
Förämningsmanlatare


Kommun	Län
Kalmar	Kalmar

Anläggningsbeslut, se aktbilaga AB1

Rättigheter och samfälligheter kan vara ofullständigt redovisade

**Teckenförklaring**

-  Båtnadsområde för Dunö ga:1
-  Fastighetsgräns
-  Traktgräns
-  .....Dunö ga:1 väg

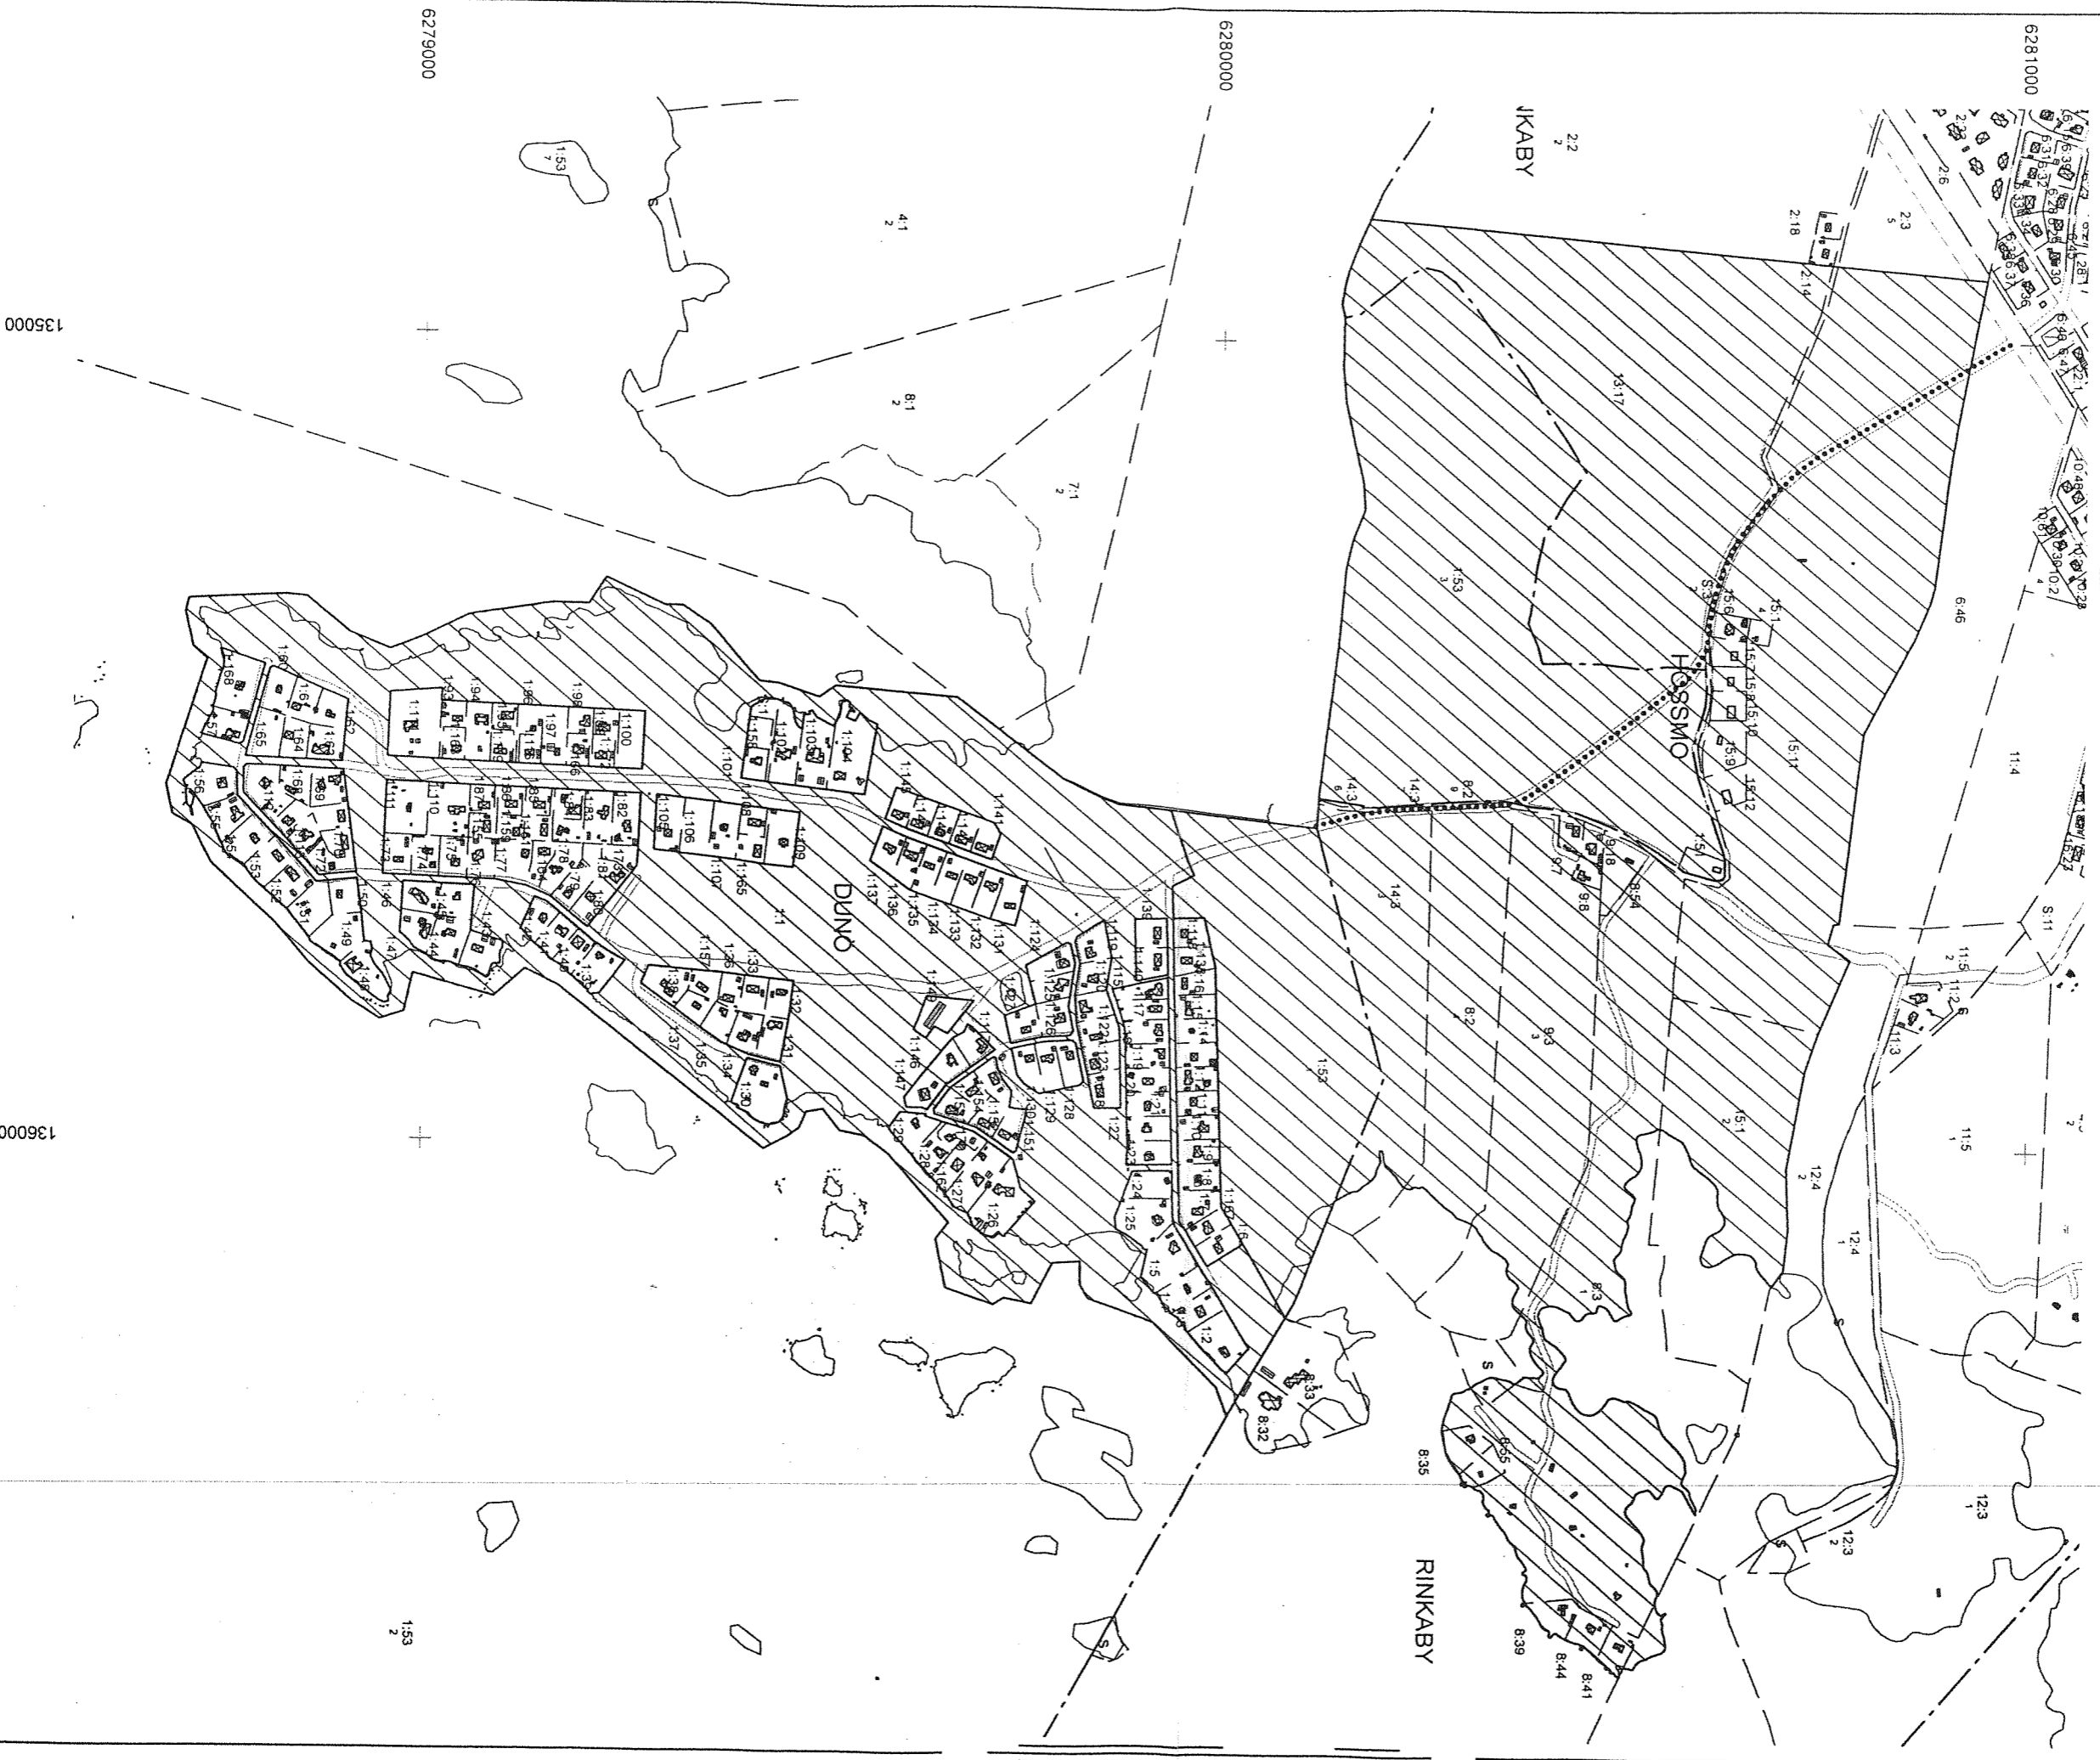

Förämningskartan innehåller detaljer med olika kvalitet

Tekniskt innehåll	Redigering	Framställt genom
	Elin	Kopiering av registerkartan

Koordinatsystem	Skala	Beteckningsstandard
SWEREF 99 16 30	1:8 000	HMK